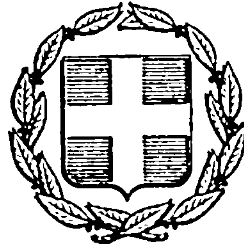


ΕΦΗΜΕΡΙΣ ΤΗΣ ΚΥΒΕΡΝΗΣΕΩΣ
ΤΗΣ ΕΛΛΗΝΙΚΗΣ ΔΗΜΟΚΡΑΤΙΑΣ

ΕΝ ΑΘΗΝΑΙΣ ΤΗι 7 ΟΚΤΩΒΡΙΟΥ 1977 | ΤΕΥΧΟΣ ΤΕΤΑΡΤΟΝ | ΑΡΙΘΜΟΣ ΦΥΛΛΟΥ 370

ΠΕΡΙΕΧΟΜΕΝΑ

ΑΠΑΛΛΟΤΡΙΩΣΕΙΣ

ΑΠΟΦΑΣΕΙΣ

ΑΝΑΚΟΙΝΩΣΕΙΣ

ΠΟΛΕΟΔΟΜΙΑ

ΔΙΑΤΑΓΜΑΤΑ

ΑΠΑΛΛΟΤΡΙΩΣΕΙΣ

ΑΠΟΦΑΣΕΙΣ

Ἀριθ. 21488 (1)

Περὶ ἀναγκαστικῆς ἀπαλλοτριώσεως ἀκινήτων διὰ τὴν ἀνέγερσιν οἰκοτροφείου ὑπὲρ καὶ δαπάναις Δήμου Λαγκαδίων Ν. Ἀρκαδίας.

Ο ΝΟΜΑΡΧΗΣ ΑΡΚΑΔΙΑΣ

Ἔχοντες ὑπ' ὄψει:

1. Τὰς διατάξεις τῶν ἄρθρων 206 καὶ 207 Π. Δ/τος «περὶ κωδικοποιήσεως εἰς ἑνιαῖον κείμενον νόμου τῶν ἰσχυουσῶν διατάξεων «περὶ δημοτικοῦ καὶ Κοινοτικοῦ Κώδικος» ἐν συνδυασμῷ πρὸς τὰς τοιαύτας τοῦ Ν. Δ/τος 532/1970 «περὶ συμπληρώσεως τῶν διατάξεων περὶ διοικητικῆς ἀποκεντρώσεως» καὶ τοῦ ἄρθρου μόνου τοῦ Β. Δ/τος 703/70 καθ' ἃς ὁ Νομάρχης τυγχάνει ἁρμόδιος πρὸς ἔγκρισιν πράξεων ἀπαλλοτριώσεων ἀδιακρίτου ἀξίας.

2. Τὰς ὑπ' ἀριθ. 65 καὶ 94/1977 ἀποφάσεις τοῦ Δημοτικοῦ Συμβουλίου Λαγκαδίων, περὶ ἀναγκαστικῆς ἀπαλλοτριώσεως ἀκινήτων κειμένων εἰς τὴν περιφέρειαν τοῦ Δήμου καὶ ἀνηκόντων εἰς τοὺς κάτωθι ἰδιοκτήτας.

1) Σταῦρον Οἰκονομόπουλον, 150,30 τ.μ., 2) Φώτιον Σακελαρίου 159,60 τ.μ., 3) Εὐάγγελον Σακελαρίου 612,20 τ.μ., 4) Κληρονόμους Πάνου Μιχοπούλου 117,50 τ.μ., 5) Θεοδώρου καὶ Ἀσπασίας Ἀσημακοπούλου 449.00 τ.μ.

3. Τὴν ἀπὸ 18.4.1977 ἔκθεσιν τῆς κατὰ τὸ ἄρθρον 9 τοῦ ἀπὸ 15—6/18—7/1955 Β. Δ/τος ἐκτιμητικῆς ἐπιτροπῆς ἐξ ἧς προκύπτει ὅτι ἡ ἀξία τῶν ὑπὸ ἀπαλλοτρίωσιν ἀκινήτων ἀνέρχεται εἰς 223.380 δρχ.

4. Τὸ ἀπὸ 16.9.1977 πρακτικὸ τῆς ἐπιτροπῆς τοῦ ἄρθρου 207 τοῦ Δημοτικοῦ καὶ Κοινοτικοῦ Κώδικος, διὰ τοῦ ὁποίου γνωμοδοτεῖ ὁμοφώνως διὰ τὴν κήρυξιν τῆς ἀναγκαστικῆς ἀπαλλοτριώσεως τῶν ἀνωτέρω ἀκινήτων.

5. Τὰ στοιχεῖα τοῦ φακέλλου, ἀποφασίζομεν:

Ἐγκρίνομεν τὰς ὑπ' ἀριθ. 65 καὶ 94/1977 ἀποφάσεις τοῦ Δημοτικοῦ Συμβουλίου Λαγκαδίων περὶ ἀναγκαστικῆς ἀπαλλοτριώσεως ἀκινήτων ἰδιοκτησιῶν Σταύρου Οἰκονομοπούλου 150,90 τ.μ., Φωτίου Σακελαρίου 159,60 τ.μ., Εὐαγγέλου Σακελαρίου 612,20 τ.μ., κληρονόμων Πάνου Μιχοπούλου 117,50 τ.μ., Θεοδώρου καὶ Ἀσπασίας Ἀσημακοπούλου 449 τ.μ. διὰ τὴν ἀνέγερσιν οἰκοτροφείου πρὸς στέγασιν μαθητῶν τοῦ Γυμνασίου καὶ Λυκείου Λαγκαδίων.

Ἡ ἀπαλλοτρίωσις γίνεται ὑπὲρ καὶ δαπάναις τοῦ Δήμου Λαγκαδίων.

Ἡ ἀποζημίωσις θὰ καταβληθῇ συμφώνως πρὸς τὰς διατάξεις τοῦ Νόμου 797/1971 «περὶ ἀναγκαστικῶν ἀπαλλοτριώσεων», μὴ ἀποκλειομένου καὶ τοῦ καθορισμοῦ ταύτης διὰ συμβιβασμοῦ.

Τρίπολις, 30 Σεπτεμβρίου 1977

Ὁ Νομάρχης
ΠΑΝΑΓΙΩΤΗΣ ΤΥΦΤΟΥΛΑΣ

'Αριθ. Ο.Ε. 4003 (2)

Περὶ ἀναγκαστικῆς ἀπαλλοτριώσεως ἐκτάσεως μ2 11.227,53 ὑπὲρ τοῦ Δημοσίου καὶ δαπάναις τοῦ Ταμείου 'Εθνικῆς 'Αμύνης (ΤΕΘΑ) Ν. Σάμου.

Ο ΝΟΜΑΡΧΗΣ ΣΑΜΟΥ

Ἔχοντες ὑπ' ὄψει :

1. Τὰς διατάξεις τοῦ Ν.Δ. 797/1971 «περὶ ἀναγκαστικῶν ἀπαλλοτριώσεων ἐν συνδυασμῷ πρὸς τὰς διατάξεις τοῦ Β.Δ. 139/1971 «περὶ ἁρμοδιοτήτων τῶν Νομαρχῶν πρὸς κήρυξιν ἀναγκαστικῶν τινῶν ἀπαλλοτριώσεων».
2. Τὸ ὑπ' ἀριθ. Φ. 913.3/20/Ν/10528/Σ. 1882/30.8.1977 ἔγγραφον τοῦ 'Υπουργείου 'Εθνικῆς 'Αμύνης.
3. Τὴν ὑπ' ἀριθ. Φ. 910.35/209/694122/Σ1000/21.7.76 ΑΣ/4ον ΕΓ/4β γνωμάτευσιν.
4. Τὴν ὑπ' ἀριθ. Φ. 910.35/257/235101/Σ 5376/21.7.76 ΑΣ/4ον ΕΓ/4β τροπ. γνωματεύσεως.
5. Τὰς διατάξεις τοῦ Ν. ΓΣΙΣΤ'/1907 καὶ τὰς διατάξεις τοῦ Ν. 4442/1929 «περὶ κυρώσεως τοῦ ἀπὸ 21 Σεπτεμβρίου Ν.Δ/τος «περὶ Στρατιωτικῶν καὶ Ναυτικῶν εἰσφορῶν καὶ ναυλώσεων» ὅπως ἔχουν τροποποιηθεῖ, ἀποφασίζομεν :

Κηρύσσομεν ἀναγκαστικῶς ἀπαλλοτριωτέαν λόγῳ δημοσίας ὠφελείας, ἤτοι διὰ κάλυψιν Στρατιωτικῶν ἀναγκῶν ἔκτασιν συνολικοῦ ἐμβαδοῦ μέτρων τετραγωνικῶν ἕνδεκα χιλ. διακοσίων ἑβδομήκοντα ἑπτὰ καὶ πεντήκοντα τριῶν ἑκατοστῶν (11.277.53) κειμένων εἰς περιοχὴν Πλατάνου Νήσου Σάμου, ὡς εἰκονίζεται αὐτὴ ὑπὸ τὰ στοιχεῖα ΥΣ, 1, 2, 3, ,4, 5, 6, 7, 8, 9, 10, εἰς τὸ ἀπὸ 11.4.76 κτηματολογικὸν λιάγραμμα ὑπὸ κλίμακα 1 : 1000 καὶ τὸν ἀντίστοιχον κτηματολογικὸν πίνακα συνταγέντων ὑπὸ τῆς γεωγραφικῆς ὑπηρεσίας Στρατοῦ.

'Επὶ τῆς ἀνωτέρω ἐκτάσεως ἀξιοῦν δικαιώματα οἱ κάτωθι :

1. 'Αναστασίου Σταῦρος τοῦ 'Εμμανουὴλ κάτοικος Πλατάνου Σάμου.
2. Σαρηνικολάου Νικόλαος τοῦ 'Ιωάννου κάτοικος Νεαπόλεως Πειραιῶς.

'Η προκειμένη ἀπαλλοτρίωσις κηρύσσεται ὑπὲρ τοῦ Δημοσίου καὶ δαπάναις τοῦ Ταμείου 'Εθνικῆς 'Αμύνης (ΤΕΘΑ).

'Η παροῦσα δημοσιευθήτω διὰ τῆς 'Εφημερίδος τῆς Κυβερνήσεως.

'Εν Σάμῳ 23 Σεπτεμβρίου 1977.

'Ο Νομάρχης
ΚΛΕΜΑΝΣΩ ΦΙΛΙΠΠΑΚΗΣ

'Αριθ. 4004 (3)

Περὶ ἀναγκαστικῆς ἀπαλλοτριώσεως ἐκτάσεως μ2 13434 ὑπὲρ τοῦ Δημοσίου καὶ δαπάναις τοῦ Ταμείου 'Εθνικῆς 'Αμύνης (ΤΕΘΑ).

Ο ΝΟΜΑΡΧΗΣ ΣΑΜΟΥ

Ἔχοντες ὑπ' ὄψει :

1. Τὰς διατάξεις τοῦ Ν.Δ. 797/1971 «περὶ ἀναγκαστικῶν ἀπαλλοτριώσεων» ἐν συνδυασμῷ πρὸς τὰς διατάξεις τοῦ Β.Δ. 139/1971 «περὶ ἁρμοδιοτήτων τῶν Νομαρχῶν πρὸς κήρυξιν ἀναγκαστικῶν τινῶν ἀπαλλοτριώσεων».
2. Τὸ ὑπ' ἀριθ. Φ. 913.3/20/κ/10699/Σ. 2081/31.8.77 ἔγγραφον τοῦ 'Υπουργείου 'Εθνικῆς 'Αμύνης.
3. Τὴν ὑπ' ἀριθ. Φ. 910.35/77/842582/Σ 888/10.7.76/ ΑΣ/4ον ΕΓ/4β Γνωμ. ἀγορᾶς.
4. Τὴν ὑπ' ἀριθ. Φ. 910.35/25.5/84386/Σ 1539/25.11.75/ ΑΣ/4ον ΕΓ/4β Γνωμ.
5. Τὴν ὑπ' ἀριθ. Φ. 910.35/25.6/235099/Σ 5608/28.7.77/ ΑΣ/4ον ΕΓ/4β Γνωμ.
6. Τὰς διατάξεις τοῦ Ν. ΓΣΙΣΤ'/1907 καὶ τὰς διατάξεις τοῦ Ν. 4442/1929 περὶ κυρώσεως τοῦ ἀπὸ 21 Σεπτεμβρίου Ν.Δ/τος «περὶ Στρατιωτικῶν καὶ Ναυτικῶν εἰσφορῶν καὶ Ναυλώσεων» ὅπως ἔχουν τροποποιηθεῖ, ἀποφασίζομεν :

Κηρύσσομεν ἀναγκαστικῶς ἀπαλλοτριωτέαν λόγῳ δημοσίας ὠφελείας, ἤτοι διὰ τὴν κάλυψιν Στρατιωτικῶν ἀναγκῶν, ἔκτασιν συνολικοῦ ἐμβαδοῦ μέτρων τετραγωνικῶν δέκα τριῶν χιλιάδων τετρακοσίων τριάκοντα τεσσάρων (13434) κειμένων εἰς περιοχὴν Βίγλες Μυτιληνιῶν Σάμου ὡς εἰκονίζεται αὐτὴ ὑπὸ τὰ στοιχεῖα ΥΣ 1, 2, 3, 4, 5, 6, 7, 8, 9, εἰς τὸ ἀπὸ 17.10.76 κτηματολογικὸν διάγραμμα ὑπὸ κλίμακα 1 : 500 καὶ τὸν ἀντίστοιχον κτηματολογικὸν πίνακα συνταγέντων ὑπὸ τῆς Γεωγραφικῆς 'Υπηρεσίας Στρατοῦ.

'Επὶ τῆς ἀνωτέρω ἐκτάσεως ἀξιοῦν δικαιώματα οἱ κάτωθι :

1) Χρῆστος Περρῆς κάτοικος Μυτιληνιῶν Σάμου.
2) 'Ιωάννης Ζαφείρης κάτοικος Μυτιληνιῶν Σάμου.
3) Οὐρανία Φτενογιάννη κάτοικος Μυτιληνιῶν Σάμου.
4) Νικόλαος Μουστάκας κάτοικος Μυτιληνιῶν Σάμου.
5) 'Ελένη Κουτράκη κάτοικος 'Αμαρουσίου 'Αττικῆς.

'Η προκειμένη ἀπαλλοτρίωσις κηρύσσεται ὑπὲρ τοῦ Δημοσίου καὶ δαπάναις τοῦ Ταμείου 'Εθνικῆς 'Αμύνης (ΤΕΘΑ).

'Η παροῦσα δημοσιευθήτω διὰ τῆς 'Εφημερίδος τῆς Κυβερνήσεως.

'Εν Σάμῳ τῇ 23 Σεπτεμβρίου 1977

'Ο Νομάρχης
ΚΛΕΜΑΝΣΩ ΦΙΛΙΠΠΑΚΗΣ

'Αριθ. ΕΜΠ 24 (4)

Περὶ ἀναγκαστικῆς ἀπαλλοτριώσεως ἐκτάσεως μ2 4880, ὑπὲρ τοῦ Δημοσίου καὶ δαπάναις τοῦ Ταμείου 'Εθνικῆς 'Αμύνης Ν. Σάμου.

Ο ΝΟΜΑΡΧΗΣ ΣΑΜΟΥ

Ἔχοντες ὑπ' ὄψει :

1. Τὰς διατάξεις τοῦ Ν.Δ. 797/1971 «περὶ ἀναγκαστικῶν ἀπαλλοτριώσεων» ἐν συνδυασμῷ πρὸς τὰς διατάξεις τοῦ Β.Δ. 139/1971 «περὶ ἁρμοδιοτήτων τῶν Νομαρχῶν πρὸς κήρυξιν ἀναγκαστικῶν τινῶν ἀπαλλοτριώσεων».
2. Τὸ ὑπ' ἀριθ. Φ. 913.3/20/λ/10702/Σ. 2090/1.9.1977 ἔγγραφον τοῦ 'Υπουργείου 'Εθνικῆς 'Αμύνης.
3. Τὴν ὑπ' ἀριθ. Φ. 910.35/199/844480/Σ. 906/12.7.75/ ΑΣ/4ον ΕΓ/4β Γνωμάτευσιν.
4. Τὴν ὑπ' ἀριθ. Φ. 910.35/254/841213α/Σ1540/25.11.75/ ΑΣ/4ον/ΕΓ/4β τροπ. γνωματεύσεως.
5. Τὰς διατάξεις τοῦ Ν.ΓΣΙΣΤ'/1907 καὶ τὰς διατάξεις τοῦ Ν. 4442/1929 «περὶ κυρώσεως τοῦ ἀπὸ 21 Σεπτεμβρίου Ν.Δ/τος περὶ Στρατιωτικῶν καὶ Ναυτικῶν εἰσφορῶν καὶ Ναυλώσεων» ὅπως ἔχουν τροποποιηθεῖ, ἀποφασίζομεν :

Κηρύσσομεν ἀναγκαστικῶς ἀπαλλοτριωτέαν λόγῳ δημοσίας ὠφελείας, ἤτοι διὰ τὴν κάλυψιν Στρατιωτικῶν ἀναγκῶν ἔκτασιν συνολικοῦ ἐμβαδοῦ μέτρων τετραγωνικῶν τεσσάρων χιλιάδων ὀκτακοσίων ὀγδοήκοντα (4.880), κειμένων εἰς περιοχὴν Βρύσης Δεσπότη Πύργου Σάμου, ὡς εἰκονίζεται αὐτὴ ὑπὸ τὰ στοιχεῖα ΥΣ 1, 2, 3, 4, 5, 6, 7, 8, 9, 10, 11, 12, 13, εἰς τὸ ἀπὸ 22.10.76 Κτηματολογικὸν Διάγραμμα ὑπὸ κλίμακα 1 : 200 καὶ τὸν ἀντίστοιχον κτηματολογικὸν πίνακα συνταγέντων ὑπὸ τῆς Γεωγραφικῆς ὑπηρεσίας Στρατοῦ.

'Επὶ τῆς ἀνωτέρω ἐκτάσεως ἀξιοῦν δικαιώματα οἱ κάτωθι :

1) Τσαραπατσάνη Πάτρα τοῦ 'Αθανασίου κάτοικος Πύργου Σάμου.
2) Παρασκευὴ Μαρία τοῦ Γεωργίου κάτοικος 'Αθηνῶν.
3) Παπαδὰμ 'Αριστοτέλης τοῦ 'Αθανασίου κάτοικος Πύργου Σάμου.
4) Παπαδὰμ Γεώργιος τοῦ Κων/νου κάτοικος Πύργου Σάμου.

5) Καραπιπέρης Γεώργιος τοῦ Θεοδώρου κάτοικος Πύργου Σάμου.
6) Πέτρου Κων/νος τοῦ Ἀντωνίου κάτοικος Σπαθαραῖοι Σάμου.
Ἡ προκειμένη ἀπαλλοτρίωσις κηρύσσεται ὑπὲρ τοῦ Δημοσίου καὶ δαπάναις τοῦ Ταμείου Ἐθνικῆς Ἀμύνης. (ΤΕΕΘΑ).
Ἡ παροῦσα δημοσιευθήτω διὰ τῆς Ἐφημερίδος τῆς Κυβερνήσεως.

Ἐν Σάμῳ τῇ 23 Σεπτεμβρίου 1977

Ὁ Νομάρχης
ΚΛΕΑΝΣΩ ΦΙΛΛΙΠΑΚΗΣ

Ἀριθ. ΕΜΠ.23 (5)

Περὶ ἀναγκαστικῆς ἀπαλλοτριώσεως ἐκτάσεως μ2 6.331, ὑπὲρ τοῦ Δημοσίου καὶ δαπάναις τοῦ Ταμείου Ἐθνικῆς Ἀμύνης (ΤΕΘΑ) Ν. Σάμου.

Ο ΝΟΜΑΡΧΗΣ ΣΑΜΟΥ

Ἔχοντες ὑπ' ὄψει :

1. Τὰς διατάξεις τοῦ Ν.Δ. 797/1971 «περὶ ἀναγκαστικῶν ἀπαλλοτριώσεων» ἐν συνδυασμῷ πρὸς τὰς διατάξεις τοῦ Β.Δ. 139/1971 «περὶ ἁρμοδιοτήτων τῶν Νομαρχῶν πρὸς κήρυξιν ἀναγκαστικῶν τινῶν ἀπαλλοτριώσεων».
2. Τὸ ὑπ' ἀριθ. Φ. 913.3/20/0/609/Σ. 192/1.9.1977 ἔγγραφον τοῦ Ὑπουργείου Ἐθνικῆς Ἀμύνης.
3. Τὴν ὑπ' ἀριθ. Φ. 910.35/210/694125/Σ. 999/21.7.76/ ΑΣ/4ον ΕΓ/4β γνωμάτευσιν.
4. Τὴν ὑπ' ἀριθ. Φ. 910.39/276/612331/6.8.77/ΑΣ/4ον ΕΓ/4β τροπ. γνωματεύσεως.
5. Τὰς διατάξεις τοῦ Ν. ΓΣΙΣΤ'/1907 καὶ τὰς διατάξεις τοῦ Ν. 4442/1929 «περὶ κυρώσεως τοῦ ἀπὸ 21 Σεπτεμβρίου Ν.Δ/τος «περὶ Στρατιωτικῶν καὶ Ναυτικῶν εἰσφορῶν καὶ Ναυλώσεων ὅπως ἔχουν τροποποιηθεῖ», ἀποφασίζομεν :

Κηρύσσομε ἀναγκαστικῶς ἀπαλλοτριωτέαν λόγῳ δημοσίας ὠφελείας, ἤτοι διὰ τὴν κάλυψιν Στρατιωτικῶν ἀναγκῶν, ἔκτασιν συνολικοῦ ἐβδαδοῦ μέτρων τετραγωνικῶν ἓξ χιλιάδων τριακοσίων τριάκοντα ἑνὸς (6331), κειμένων εἰς περιοχὴν Παλαιοκάστρου Σάμου, ὡς εἰκονίζεται αὕτη ὑπὸ τὰ στοιχεῖα ΥΕ 1, 2, 3, 4, 5, 6, 7, 8, εἰς τὸ ἀπὸ 12.10.76 κτηματολογικὸν διάγραμμα ὑπὸ κλίμακα 1 : 500 καὶ τὸν ἀντίστοιχον κτηματολογικὸν πίνακα, συνταγέντων ὑπὸ τῆς Γεωγραφικῆς ὑπηρεσίας Στρατοῦ.
Ἐπὶ τῆς ἀνωτέρω ἐκτάσεως ἀξιοῦν δικαιώματα οἱ κάτωθι :
1) Μαίρη Κούλα τοῦ Γιοβάνη κάτοικος Βαθὺ Σάμου.
2) Λυσαῖος Μαυρατζώτης κάτοικος Βαθὺ Σάμου.
3) Κωστούλα Στάντζου τοῦ Ἰωάννου κάτοικος Βαθὺ Σάμου.
Ἡ Προκειμένη ἀπαλλοτρίωσις κηρύσσεται ὑπὲρ τοῦ Δημοσίου καὶ δαπάναις τοῦ Ταμείου Ἐθνικῆς Ἀμύνης (ΤΕΘΑ).
Ἡ παροῦσα δημοσιευθήτω διὰ τῆς Ἐφημερίδος τῆς Κυβερνήσεως.

Ἐν Σάμῳ τῇ 23 Σεπτεμβρίου 1977

Ὁ Νομάρχης
ΚΛΕΜΑΝΣΩ ΦΙΛΙΠΠΑΚΗΣ

ΑΝΑΚΟΙΝΩΣΕΙΣ

Ἀριθ. Φ.290/14569 (6)

Περὶ εἰδοποιήσεως τῆς γενομένης παρακαταθέσεως ἀποζημιώσεως λόγῳ ἀναγκαστικῆς ἀπαλλοτριώσεως ὑπὲρ τῶν Σχολικῶν Ταμείων τῶν 41ου καὶ 42ου Δημοτικῶν Σχολείων Ἀθηνῶν καὶ δαπάναις τοῦ Ὀργανισμοῦ Σχολικῶν Κτιρίων γηπέδου κειμένου ἐν Ἀθήναις.

ΟΡΓΑΝΙΣΜΟΣ ΣΧΟΛΙΚΩΝ ΚΤΙΡΙΩΝ

Τὸ ἐν Ἀθήναις καὶ ἐπὶ τῆς ὁδοῦ Φαβιέρου 30 ἑδρεῦον Νομικὸν Πρόσωπον Δημοσίου Δικαίου ὑπὸ τὴν ἐπωνυμίαν «Ὀργανισμὸς Σχολικῶν Κτιρίων», εἰδοποιεῖ ὅτι, κηρυχθείσης ὑπὲρ τῶν Σχολικῶν Ταμείων τῶν 41ου καὶ 42ου Δημοτικῶν Σχολείων Ἀθηνῶν καὶ δαπάναις αὐτοῦ (Ο.Σ.Κ.) διὰ τῆς δημοσιεύσεως εἰς τὴν Ἐφημερίδα τῆς Κυβερνήσεως (ΦΕΚ τ. Δ' 274/73) τῆς ὑπ' ἀριθ. Π. 9105/6472/25.9.73 κοινῆς ἀποφάσεως τῶν Ὑπουργῶν Οἰκονομικῶν καὶ Ἐθνικῆς Παιδείας καὶ Θρησκευμάτων, τῆς ἀπαλλοτριωθείσης ἐκτάσεως κειμένης ἐν Ἀθήναις καὶ μεταξὺ τῶν ὁδῶν Βαρβάκη, Μομφεράτου καὶ Γενναδίου κατέθεσεν εἰς τὸ ἐν Ἀθήναις ἑδρεῦον Ταμεῖον Παρακαταθηκῶν καὶ Δανείων τὴν δυνάμει τῆς ὑπ' ἀριθ. 86/74 ἀποφάσεως τοῦ Μονομελοῦς Πρωτοδικείου Ἀθηνῶν καθορισθεῖσαν ὑπὲρ τῶν φερομένων ὡς δικαιούχων ἀποζημίωσιν τῆς κατὰ τὰ ἄνω ἀπαλλοτριωθείσης ἐκτάσεως ἐκδοθέντος τοῦ ὑπ' ἀριθ. 357526/74 γραμματίου ποσοῦ δραχμῶν 31.112.851 συστάσεως Παρακαταθήκης τοῦ ἐν λόγῳ Ταμείου.

Ἐν Ἀθήναις τῇ 16 Σεπτεμβρίου 1977.

Ὁ Ἀναπληρωτὴς Γενικὸς Διευθυντὴς
ΓΕΩΡΓΙΟΣ ΠΟΥΡΝΑΡΑΣ

ΠΟΛΕΟΔΟΜΙΑ

ΔΙΑΤΑΓΜΑΤΑ

(7)

Περὶ τροποποιήσεως τοῦ ρυμοτομικοῦ σχεδίου Ἀραχώβης (Βοιωτίας).

Ο ΠΡΟΕΔΡΟΣ
ΤΗΣ ΕΛΛΗΝΙΚΗΣ ΔΗΜΟΚΡΑΤΙΑΣ

Ἔχοντες ὑπ' ὄψει τὰς διατάξεις τοῦ ἀπὸ 17 Ἰουλίου 1923 Ν. Δ/τος «περὶ σχεδίων πόλεων κλπ.», ὡς μεταγενεστέρως ἐτροποποιήθησαν καὶ συνεπληρώθησαν καὶ εἰδικώτερον τῶν ἄρθρων 2 (παρ. 1), 3, 29 καὶ 70 αὐτοῦ, τῆς παραγράφου 3στ τοῦ ἄρθρου 1 τοῦ Α.Ν. 314/1968 (ΦΕΚ 47/Α), ὡς τοῦτο ἀντικατεστάθη διὰ τοῦ ἄρθρου 1 τοῦ Ν. Δ/τος 1018/1971 «περὶ τροποποιήσεως καὶ συμπληρώσεως τοῦ Α.Ν. 314/1968 κλπ. (ΦΕΚ 220/Α), καὶ τὴν εἰς ἐκτέλεσιν ταύτης ἐκδοθεῖσαν ὑπ' ἀριθ. Ε.11254/1499/29.3.1976 ἀπόφασιν τοῦ Ὑφυπουργοῦ Δημοσίων Ἔργων «περὶ ἐξαιρέσεως τῶν περιοχῶν Χρυσοῦ, Γαλαξειδίου, Ἀραχώβης κλπ., ἐκ τῆς ἁρμοδιότητος τοῦ Νομάρχου, ὡς πρὸς τὴν ἔγκρισιν, ἐπέκτασιν, τροποποίησιν κλπ. τῶν σχεδίων πόλεων καὶ κωμῶν», (ΦΕΚ 490/Β), καὶ ἰδόντες τὰς ὑπ' ἀριθ. 27/1977, καὶ 37/1977 πράξεις τοῦ Δημοτικοῦ Συμβουλίου Ἀραχώβης, ὡς καὶ τὰς ὑπ' ἀριθ. 823/1977 καὶ 973/1977 γνωμοδοτήσεις τοῦ Συμβουλίου Δημοσίων Ἔργων (Τμῆμα Μελετῶν), προτάσει τοῦ ἐπὶ τῶν Δημοσίων Ἔργων Ὑπουργοῦ, ἀπεφασίσαμεν:

Ἄρθρον μόνον.

Ἐγκρίνεται ἡ τροποποίησις τοῦ ρυμοτομικοῦ σχεδίου Ἀραχώβης (Βοιωτίας) κατὰ μῆκος τῆς ἐθνικῆς ὁδοῦ τῆς διερχομένης διὰ μέσου τῆς πόλεως Ἀραχώβης, ὡς καὶ ὁ καθορισμὸς χώρου Δημαρχείου, ὡς ἐμφαίνεται εἰς τὰ ὑπὸ τοῦ Προϊσταμένου τῆς Ὑπηρεσίας Οἰκισμοῦ τεθεωρημένα διὰ τῆς ὑπ' ἀριθ. Ε.27383/1977 πράξεως αὐτοῦ πέντε (5) σχετικὰ πρωτότυπα διαγράμματα ὑπὸ κλίμακα 1:200, ὧντινων συνοπτικὰ ἀντίτυπα δημοσιεύονται μετὰ τοῦ παρόντος.

Εἰς τὸν αὐτὸν ἐπὶ τῶν Δημοσίων Ἔργων Ὑπουργὸν ἀνατίθεμεν τὴν δημοσίευσιν καὶ ἐκτέλεσιν τοῦ παρόντος Διατάγματος.

Ἐν Ἀθήναις τῇ 16 Σεπτεμβρίου 1977

Ο ΠΡΟΕΔΡΟΣ ΤΗΣ ΔΗΜΟΚΡΑΤΙΑΣ
ΚΩΝΣΤΑΝΤΙΝΟΣ Δ. ΤΣΑΤΣΟΣ


Ο ΥΠΟΥΡΓΟΣ ΔΗΜΟΣΙΩΝ ΕΡΓΩΝ
ΧΡΙΣΤΟΦΟΡΟΣ ΣΤΡΑΤΟΣ

ΝΟΜΑΡΧΙΑ ΒΟΙΩΤΙΑΣ

ΔΗΜΟΣ


ΥΠΟΥΡΓΕΙΟΝ


ΔΗΜΟΣΙΩΝ ΕΡΓΩΝ

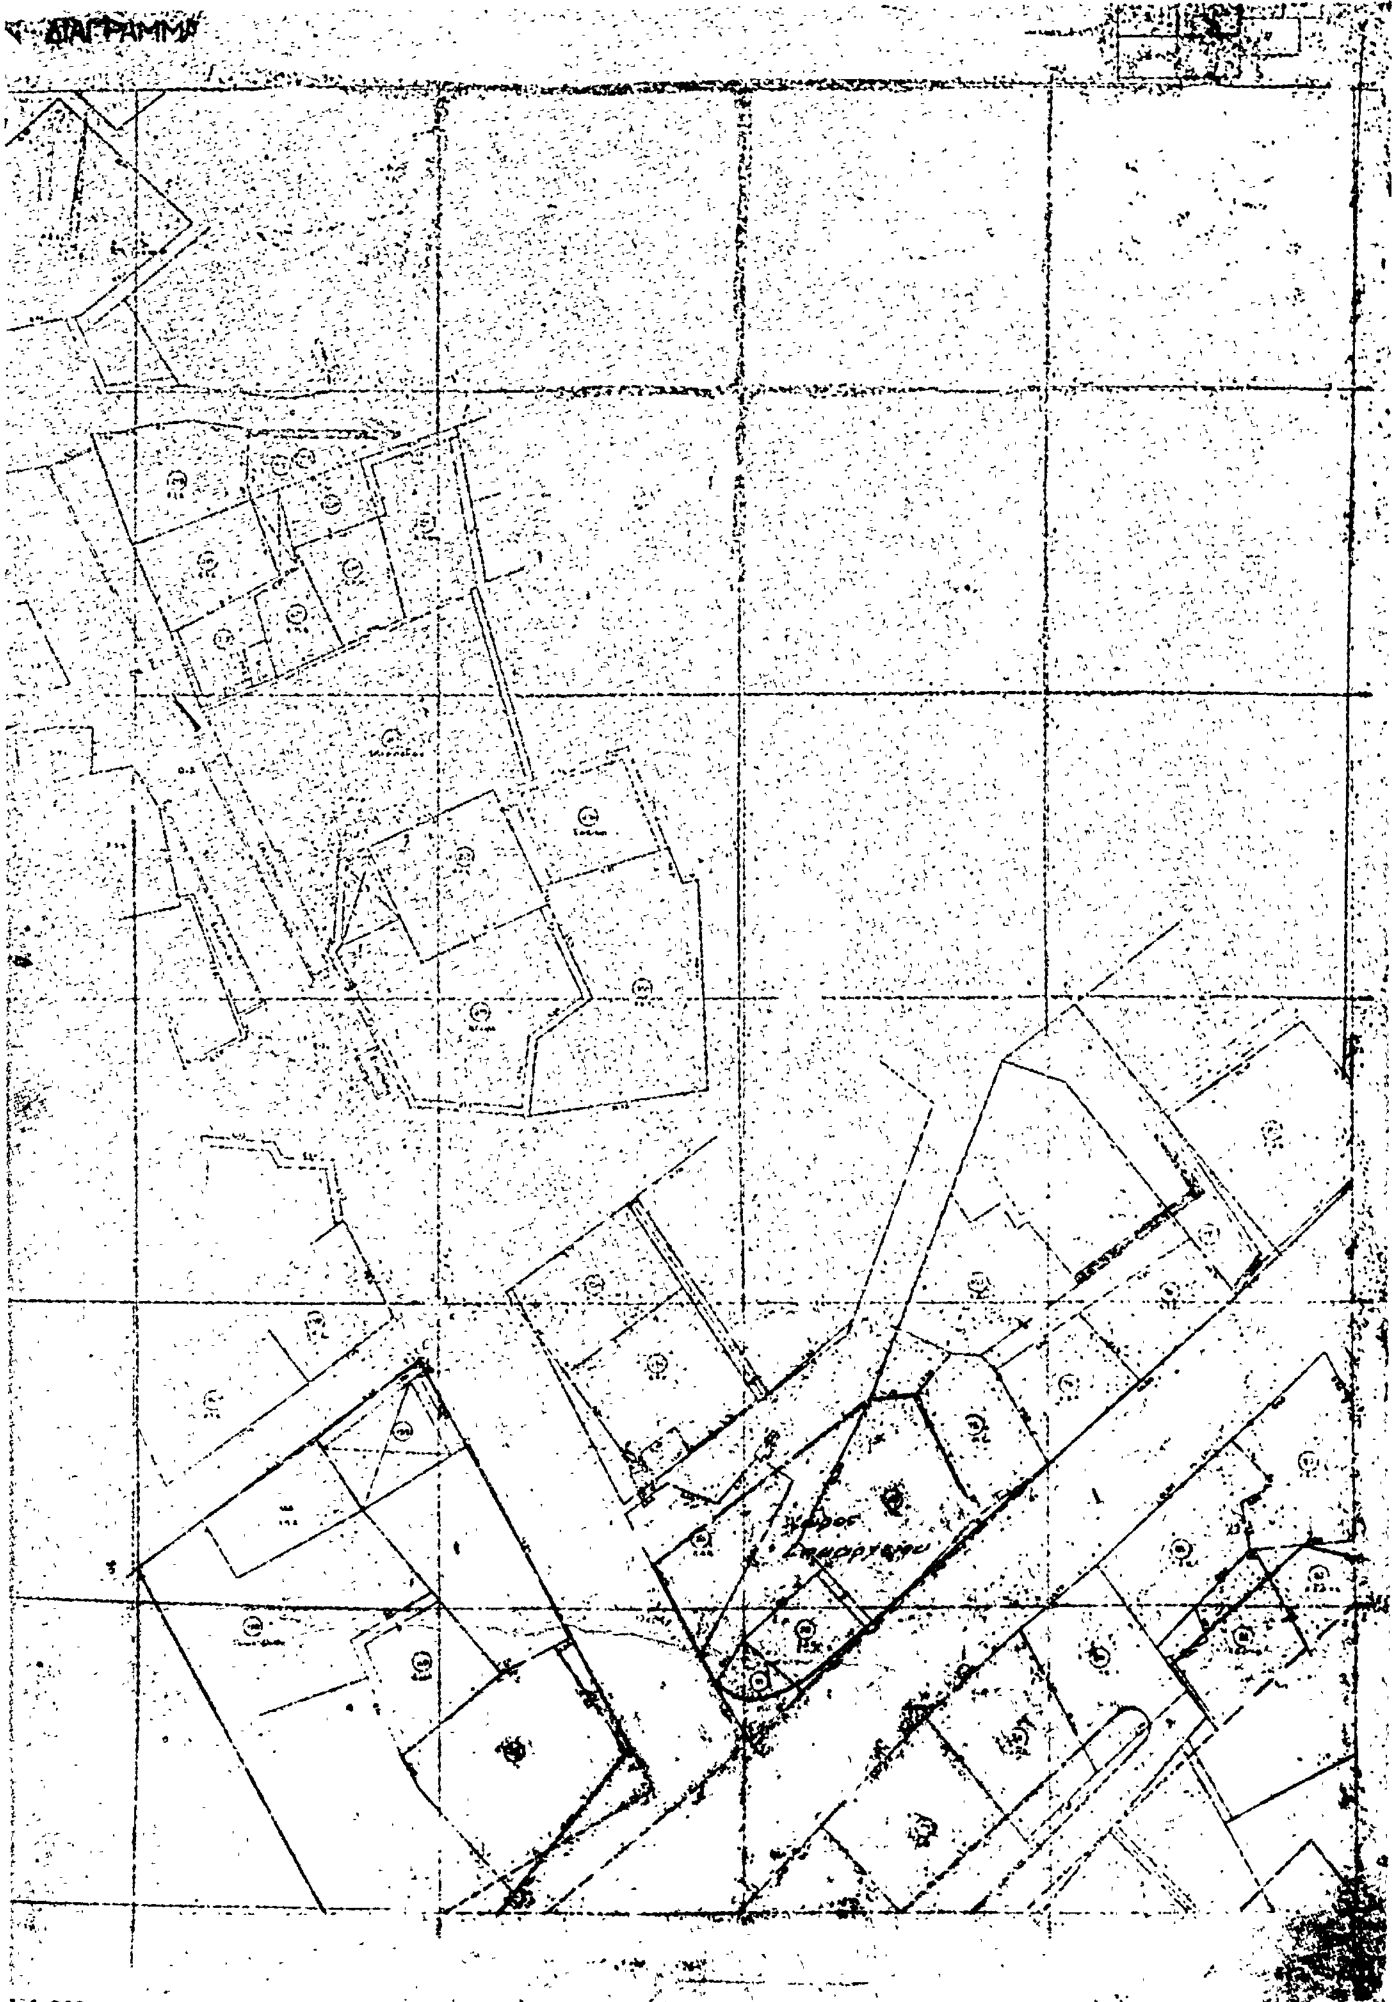
ΔΙΑΓΡΑΜΜΑ
1:200



ΝΟΜΑΡΧΙΑ ΒΟΙΩΤΙΑΣ
ΔΗΜΟΣ ΑΡΑΧΩΒΗΣ
ΚΤΗΜΑΤΟΛ

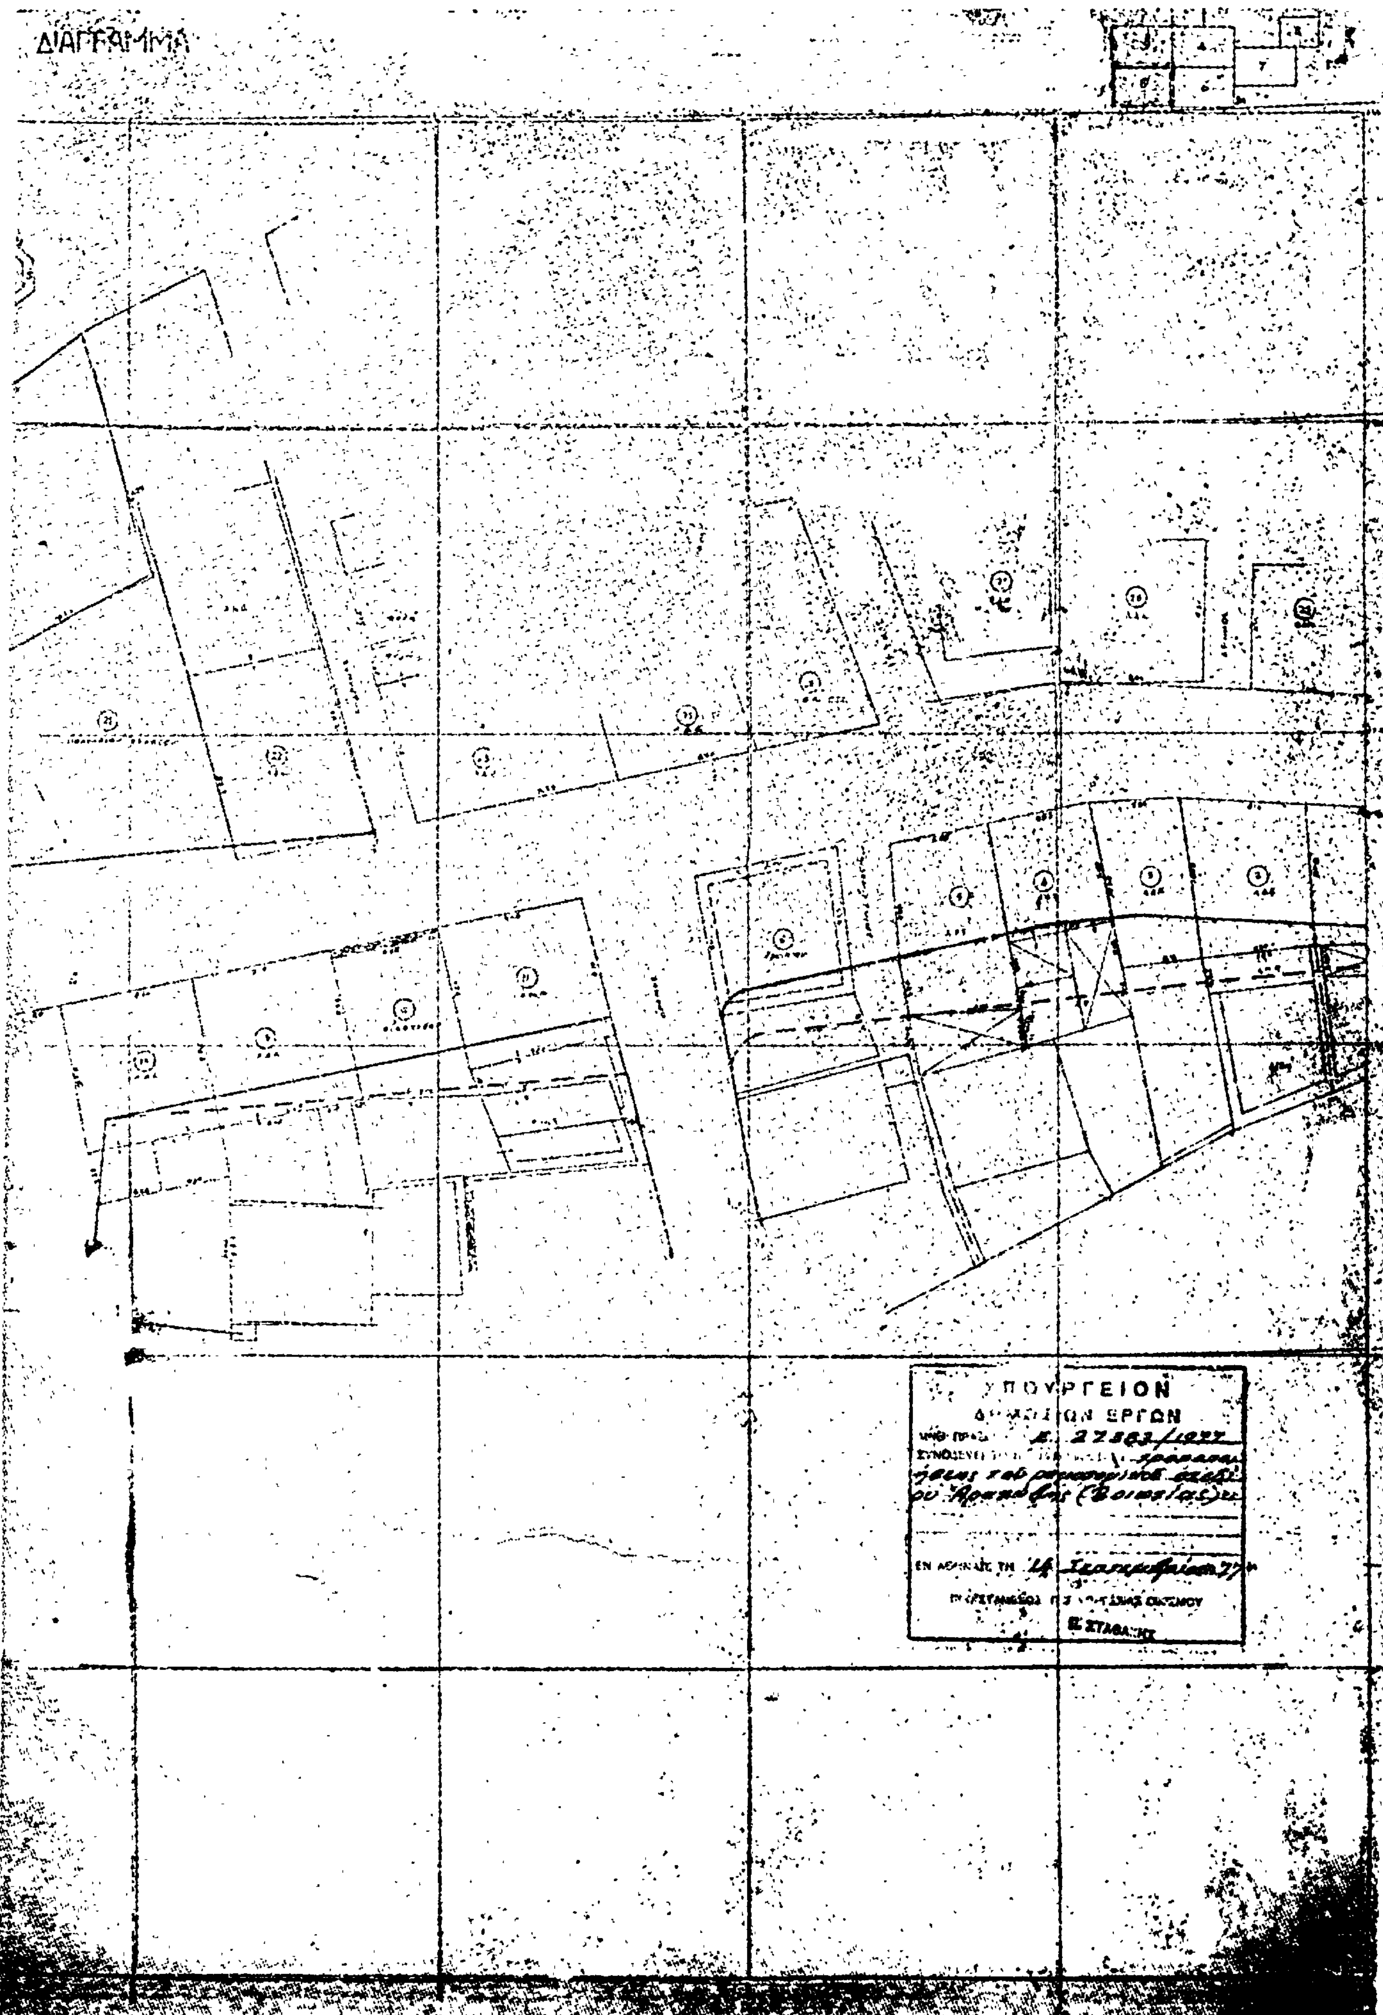
ΔΙΑΓΡΑΜΜΑ
ΥΠΟΥΡΓΕΙΟΝ
ΕΡΓΩΝ
ΕΝ ΑΘΗΝΑΙΣ ΤΗ
Ε. ΣΤΑΘΑΚΗΣ

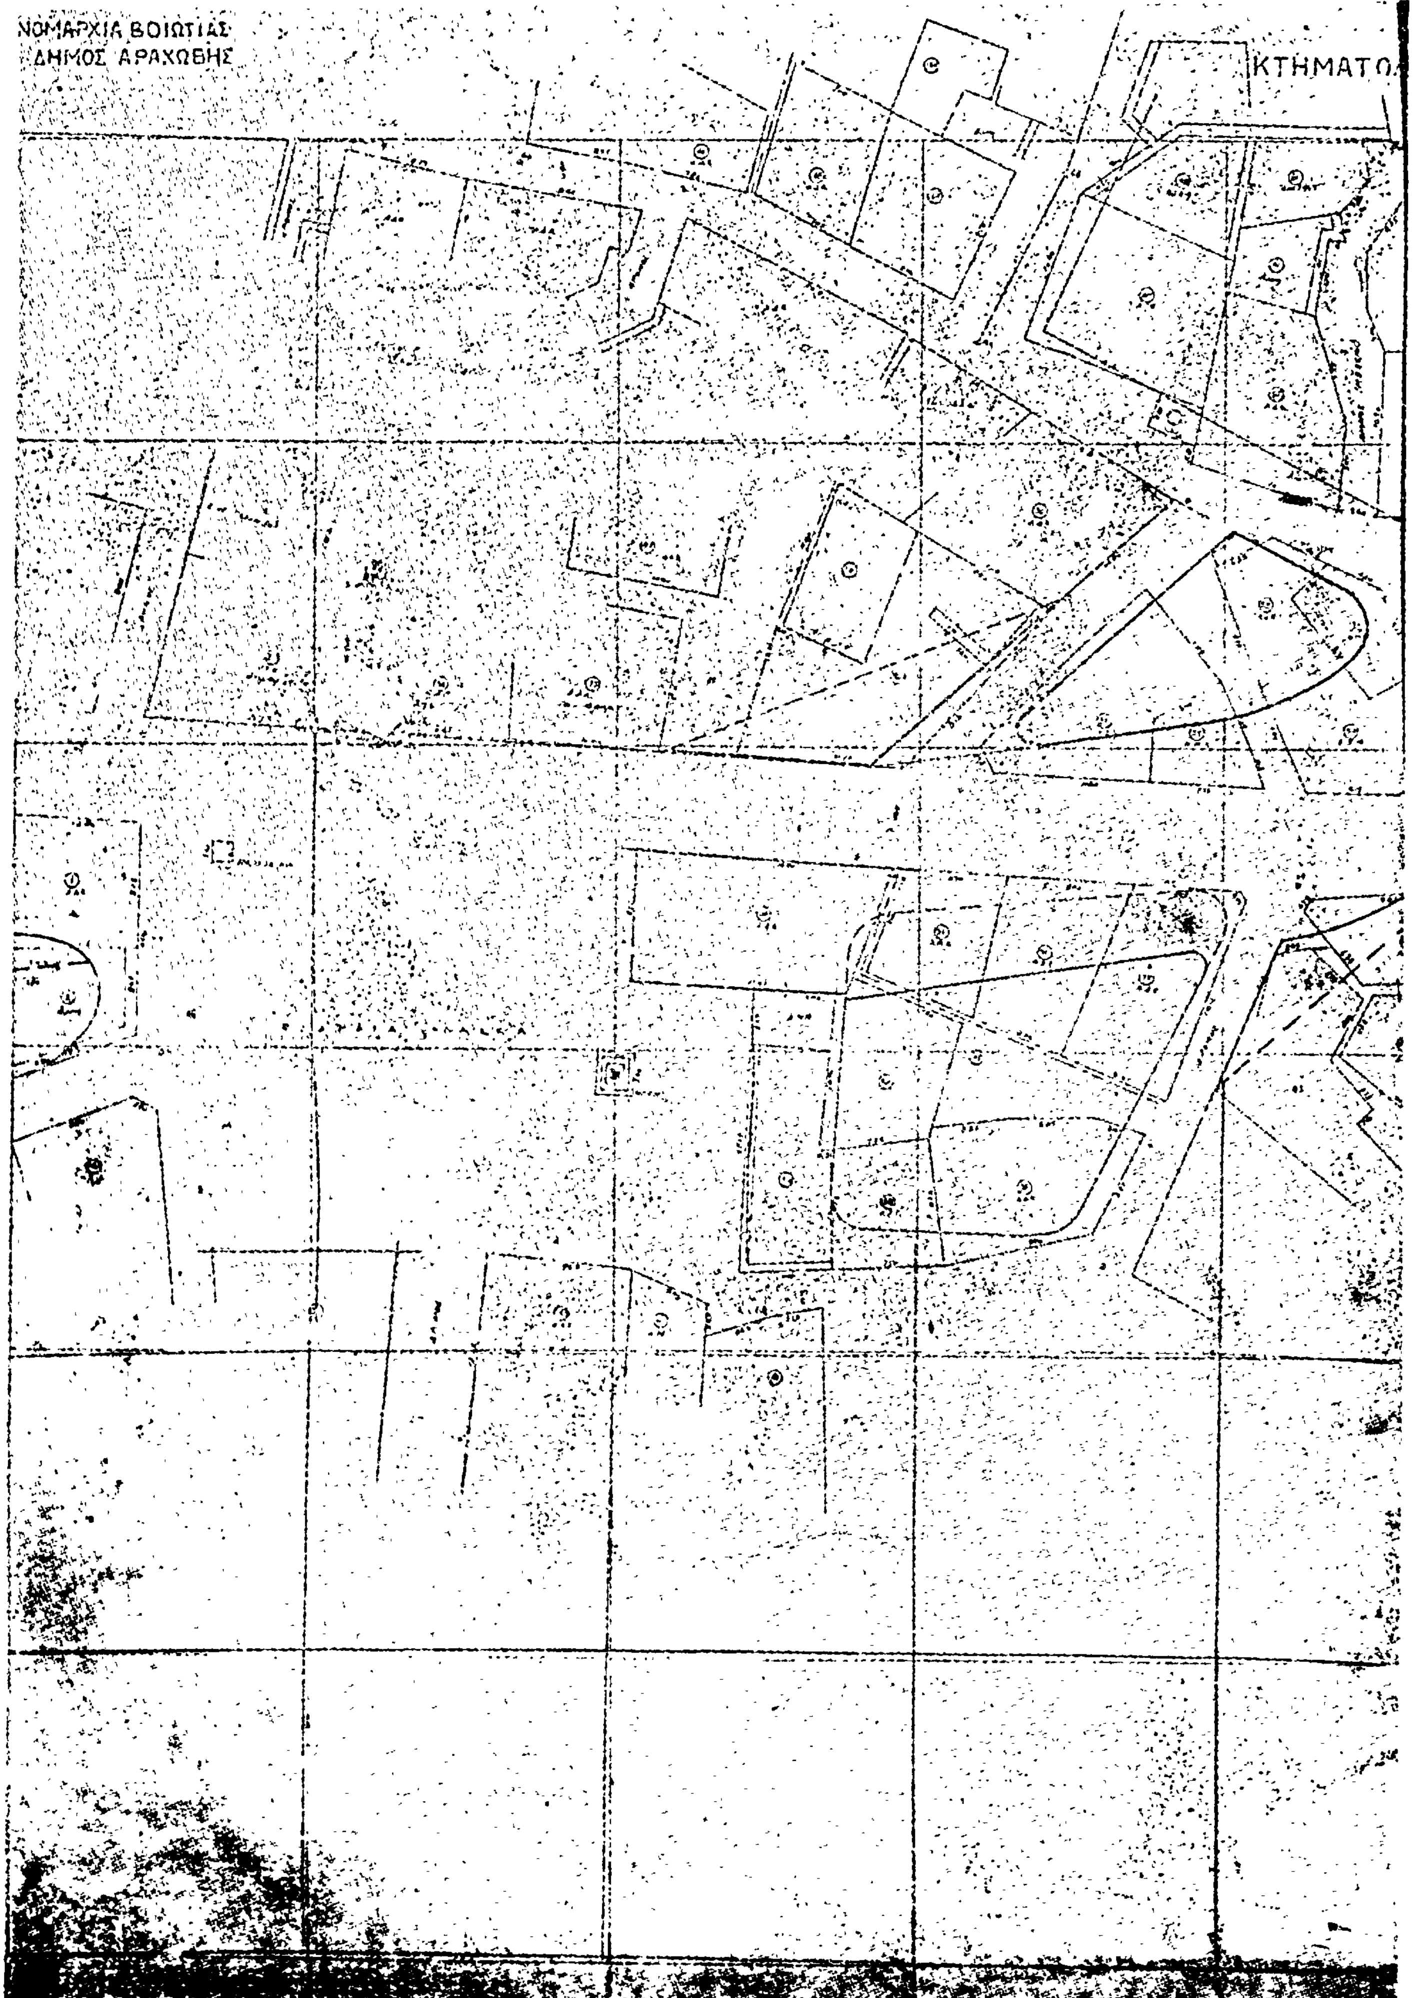


ΝΟΜΑΡΧΙΑ ΒΟΙΩΤΙΑΣ
ΔΗΜΟΣ ΑΡΑΧΩΒΗΣ
ΚΤΗΜΑΤΟ

ΚΟΝ ΔΙΑΓΡΑΜΜΑ

Ε 27383/1977.
τροποποιήσεως τοῦ ρυμοτομικοῦ σχεδίου Ἀραχώβης (Βοιωτίας).

14 Σεπτεμβρίου 77

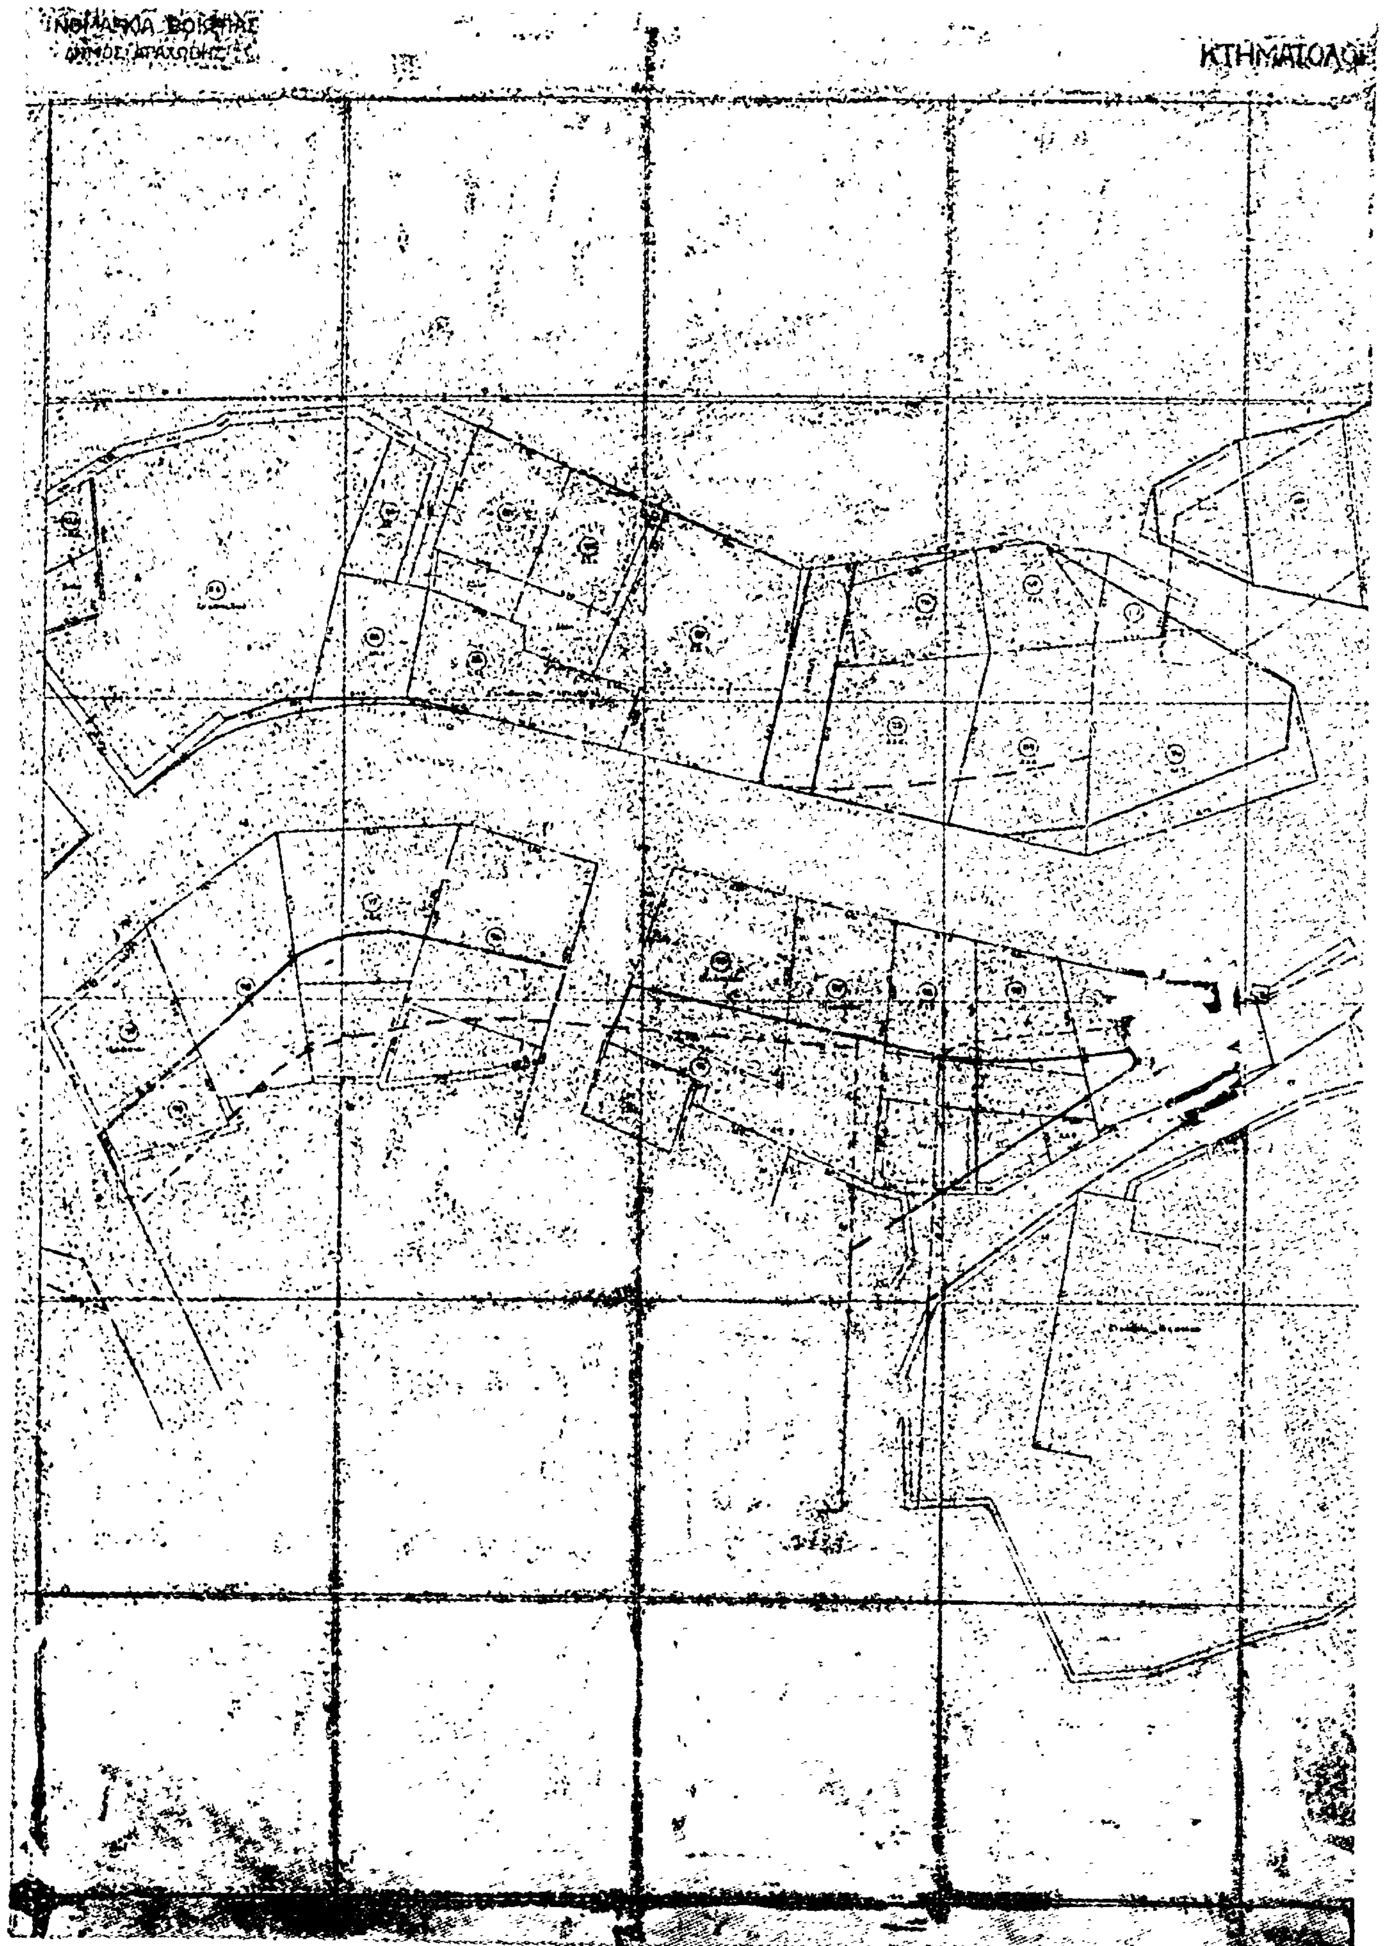

ΔΙΑΓΡΑΜΜΑ

ΥΠΟΥΡΓΕΙΟΝ
ΔΗΜΟΣΙΩΝ ΕΡΓΩΝ

ΚΤΗΜΑΤΟΛΟΓΙΚΟΝ ΔΙΑΓΡΑΜΜΑ

ΝΟΜΑΡΧΙΑ ΒΟΙΩΤΙΑΣ
ΔΗΜΟΣ ΑΡΑΧΩΒΗΣ

ΥΠΟΥΡΓΕΙΟΝ ΔΗΜΟΣΙΩΝ ΕΡΓΩΝ

ΕΚ ΤΟΥ ΕΘΝΙΚΟΥ ΤΥΠΟΓΡΑΦΕΙΟΥ